

КОПИЯ



ГЛАВА МУНИЦИПАЛЬНОГО ОБРАЗОВАНИЯ
СВЯТОСЕЛЬСКОЕ СЕЛЬСКОЕ ПОСЕЛЕНИЕ

ПОСТАНОВЛЕНИЕ

«03» октября 2013 г.

с. Святое

№03

Об утверждении схем
водоснабжения, водоотведения,
теплоснабжения
муниципального образования
Святосельское сельское
поселение Осташковского
района Тверской области.

На основании ст. 38 Федерального закона от 07.12.2011 № 416-ФЗ «О водоснабжении и водоотведении», распоряжения Правительства РФ от 04.02.2013 № 112-р «О внесении изменений в план действий по привлечению в жилищно-коммунальное хозяйство частных инвестиций», письма Министерства топливно-энергетического комплекса и жилищно-коммунального хозяйства Тверской области от 28.02.2013 № 538/02

ПОСТАНОВЛЯЮ:

1. Утвердить Схемы водоснабжения, водоотведения, теплоснабжения муниципального образования Святосельское сельское поселение Осташковского района Тверской области (прилагаются)
2. Настоящее постановление вступает в силу со дня его подписания, и подлежит официальному обнародованию.
3. Контроль за исполнением настоящего постановления оставляю за собой.

Глава муниципального образования
Святосельское сельское поселение




В.Е. Степанов

Схема
водопроводных сетей с. Святое,
МО Святосельское сельское поселение
Осташковский район, Тверской области

Масштаб:
1:2000

КОПИЯ
φ=100
полмет.
L=244.00

Мастерс

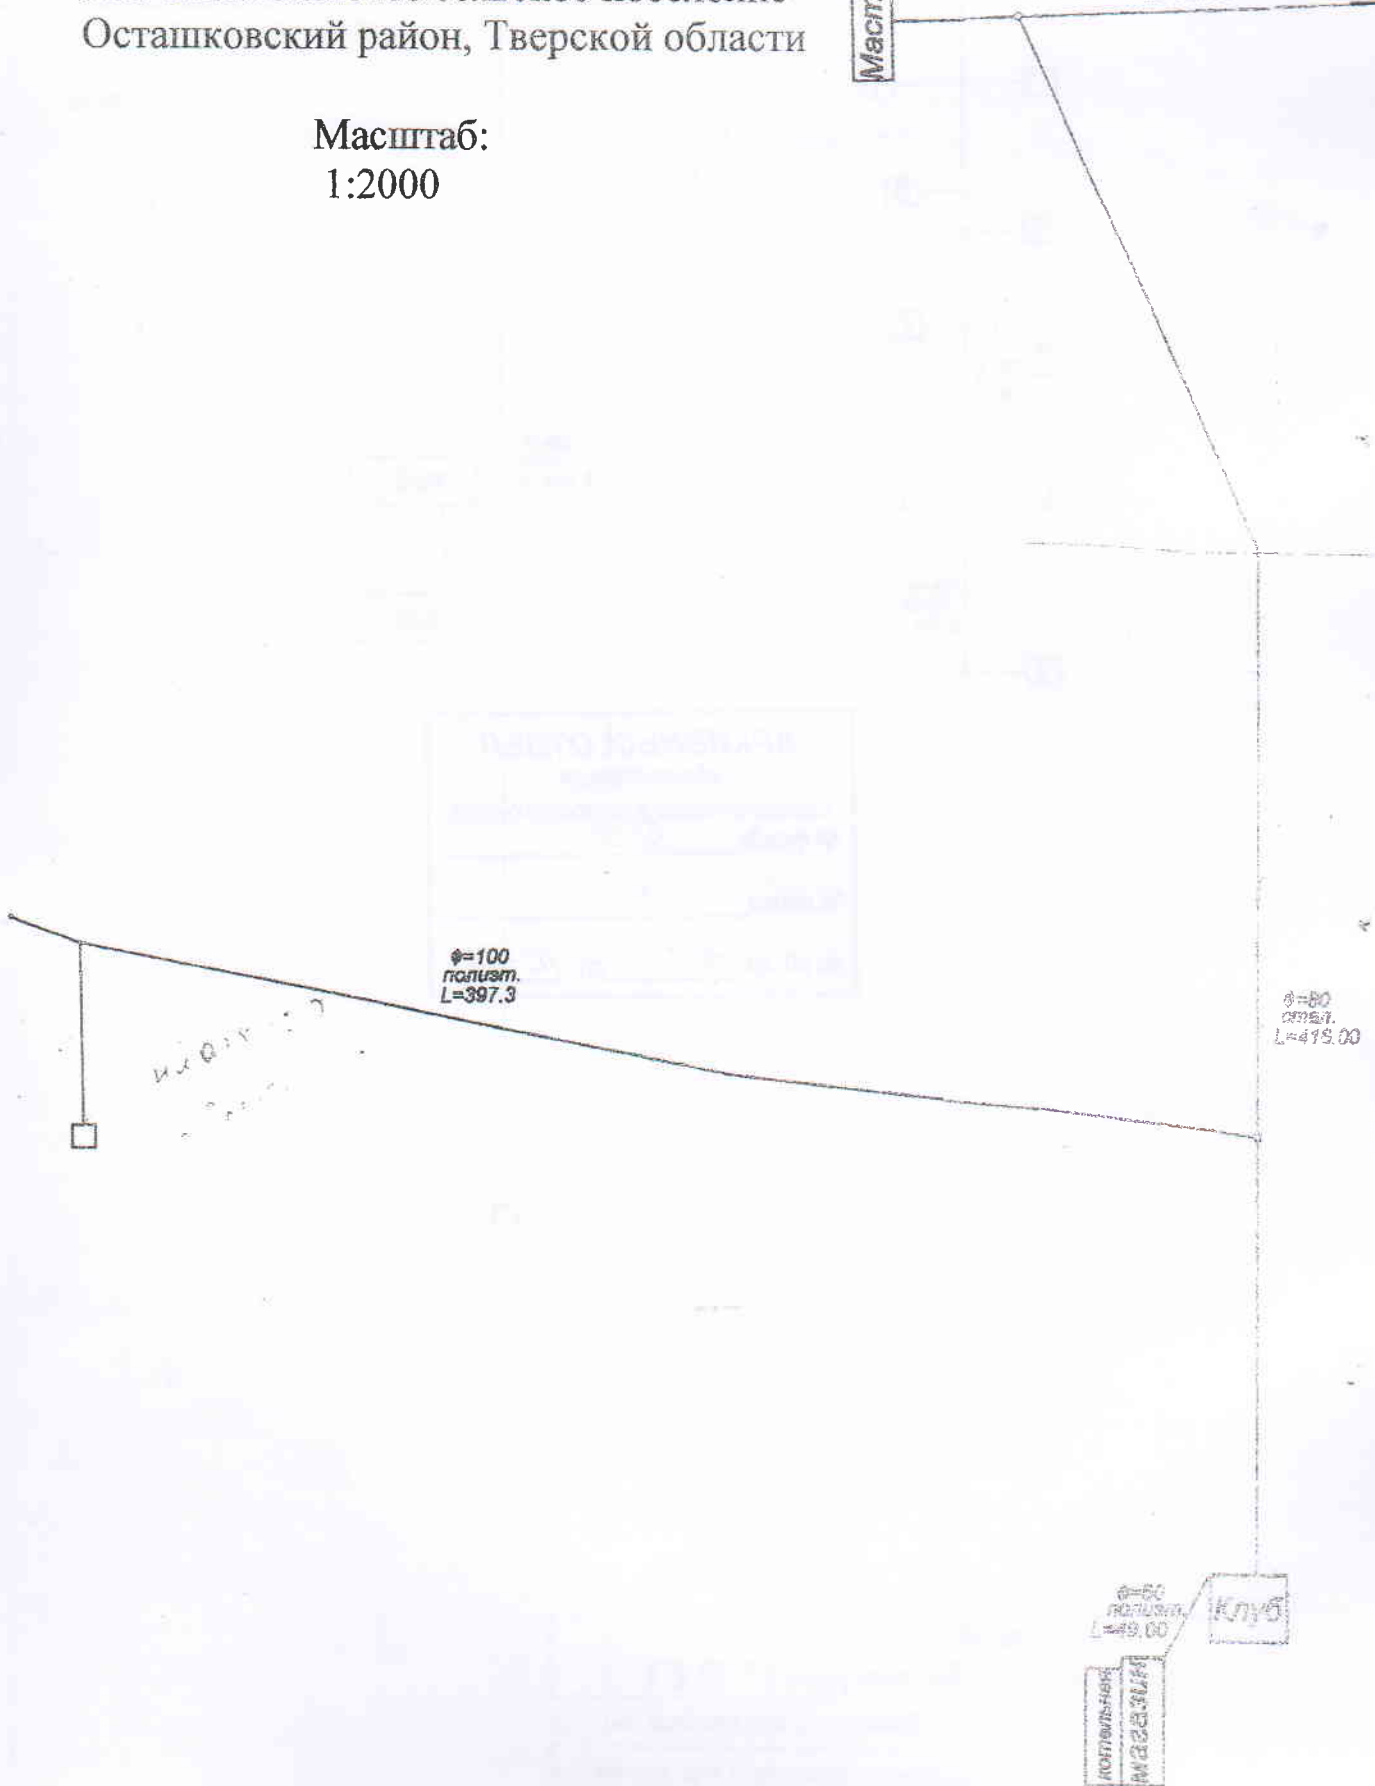

φ=100
полмет.
L=397.3


φ=80
отмет.
L=419.00

φ=80
полмет.
L=49.00

Клуб

Мастерс


Приложение
к постановлению
КОПИЯ
главы МО Святосельское
сельское поселение
от 03.10.2013 г. № 3

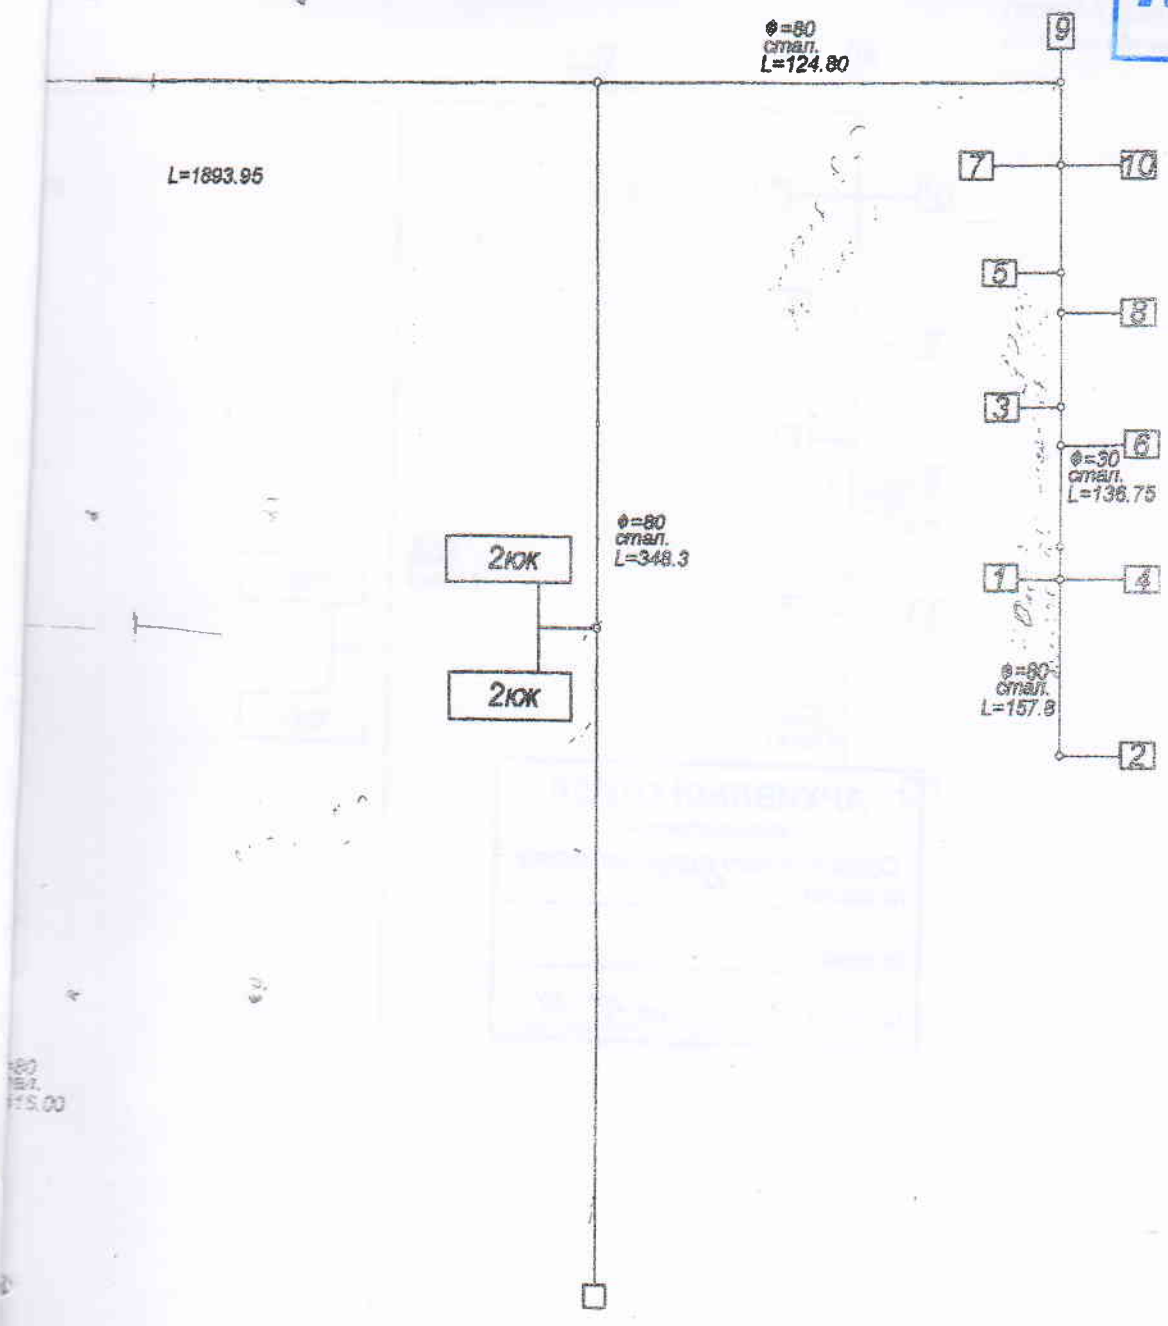

180
157
115.00

Осташковский филиал ГУП "Тверское областное БТИ"		
Схема водопроводных сетей		Масштаб: 1:2000
с Святое, с/п Святосельское.		
Осташковский р-он. Тверская обл.		
Дата:	Исполнители:	Подпись:
31.10.2007 г.	Иванова В.И.	<i>Иванова В.И.</i>
Фирма: ООО "Тверское БТИ"		

КОПИЯ

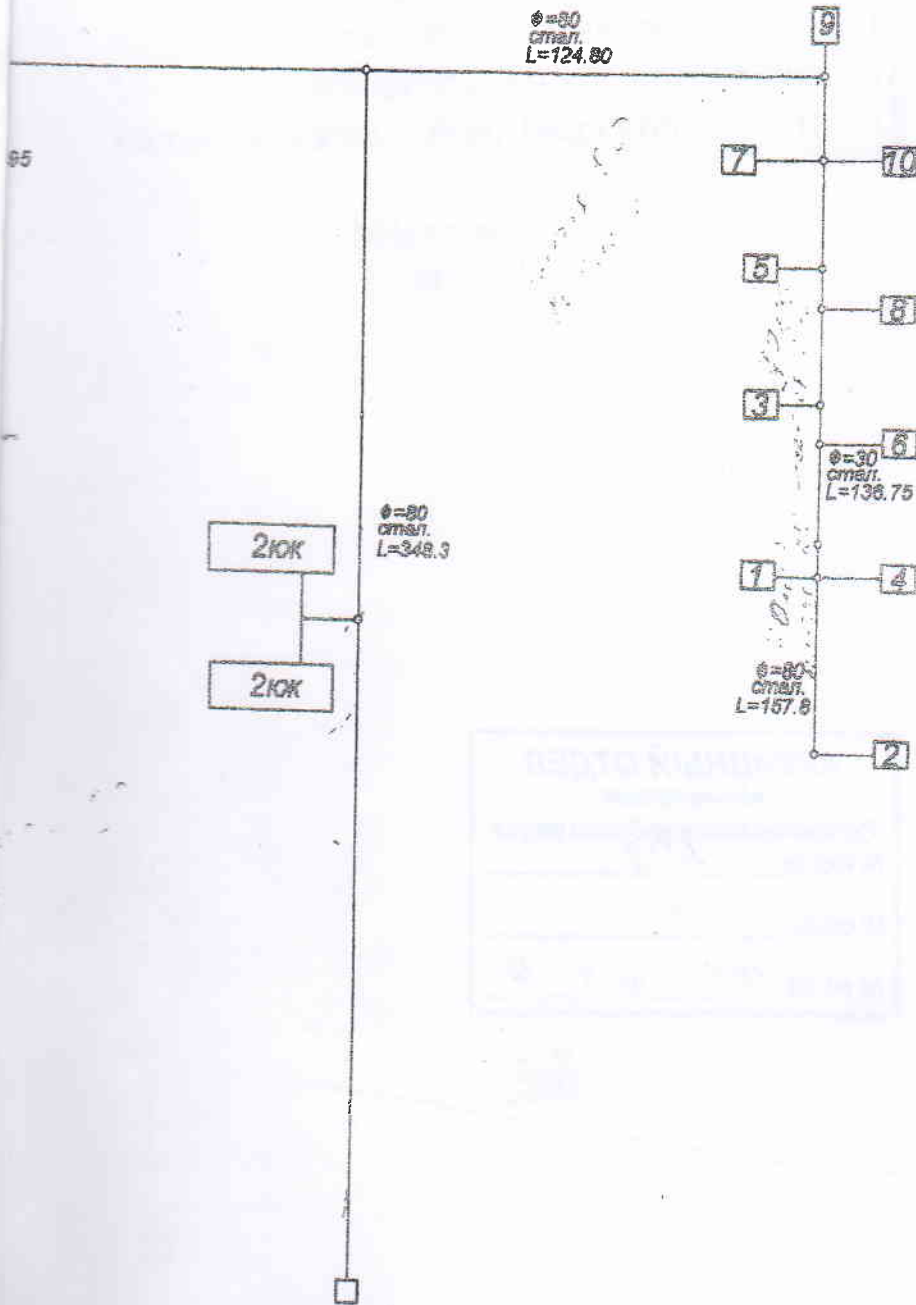

Осташковский филиал ГУП "Тверское областное БТИ"		
Схема водопроводных сетей		Масштаб: 1:2000
с. Святое, с/п Святосельское.		
Осташковский р-он. Тверская обл.		
Дата:	Исполнители:	Подпись:
31.10.2007 г.	Иванова В.И.	

КОПИЯ

Схема
водопроводных сетей с. Святое,
МО Святосельское сельское поселение
Осташковский район, Тверской области

Масштаб:
1:2000

Масштаб

φ=100
показ.
L=264.00

φ=100
показ.
L=307.3

φ=80
отбит.
L=416.00

φ=50
показ.
L=49.00

Клуб

ПОТРЕБОВАНИЕ
МАТЕРИАЛ