

**КОПИЯ**



ГЛАВА МУНИЦИПАЛЬНОГО ОБРАЗОВАНИЯ  
«СВАПУЩЕНСКОЕ СЕЛЬСКОЕ ПОСЕЛЕНИЕ»

**ПОСТАНОВЛЕНИЕ**

«10» марта 2013 г.

д. Свапуще

№ 14

Об утверждении схемы водоснабжения муниципального образования «Свапущенское сельское поселение», Осташковского района, Тверской области.

На основании ст. 38 Федерального закона от 07.12.2011 № 416-ФЗ «О водоснабжении и водоотведении», распоряжения Правительства РФ от 04.02.2013 г. №112-р «О внесении изменений в план действий по привлечению в жилищно-коммунальное хозяйство частных инвестиций», письма Министерства топливно-энергетического комплекса и жилищно-коммунального хозяйства Тверской области от 28.02.2013 г. № 538/02.

**ПОСТАНОВЛЯЮ:**

1. Утвердить схему водоснабжения муниципального образования «Свапущенское сельское поселение», Осташковского района, Тверской области (прилагается)
2. Настоящее постановление вступает в силу со дня его подписания и подлежит обнародованию
3. Контроль за исполнением настоящего постановления оставляю за собой.


Глава муниципального образования  
«Свапущенское сельское поселение»



Г.В. Цветкова


Схема водопровода с СВЯТУЩЕ.

**КОПИЯ**

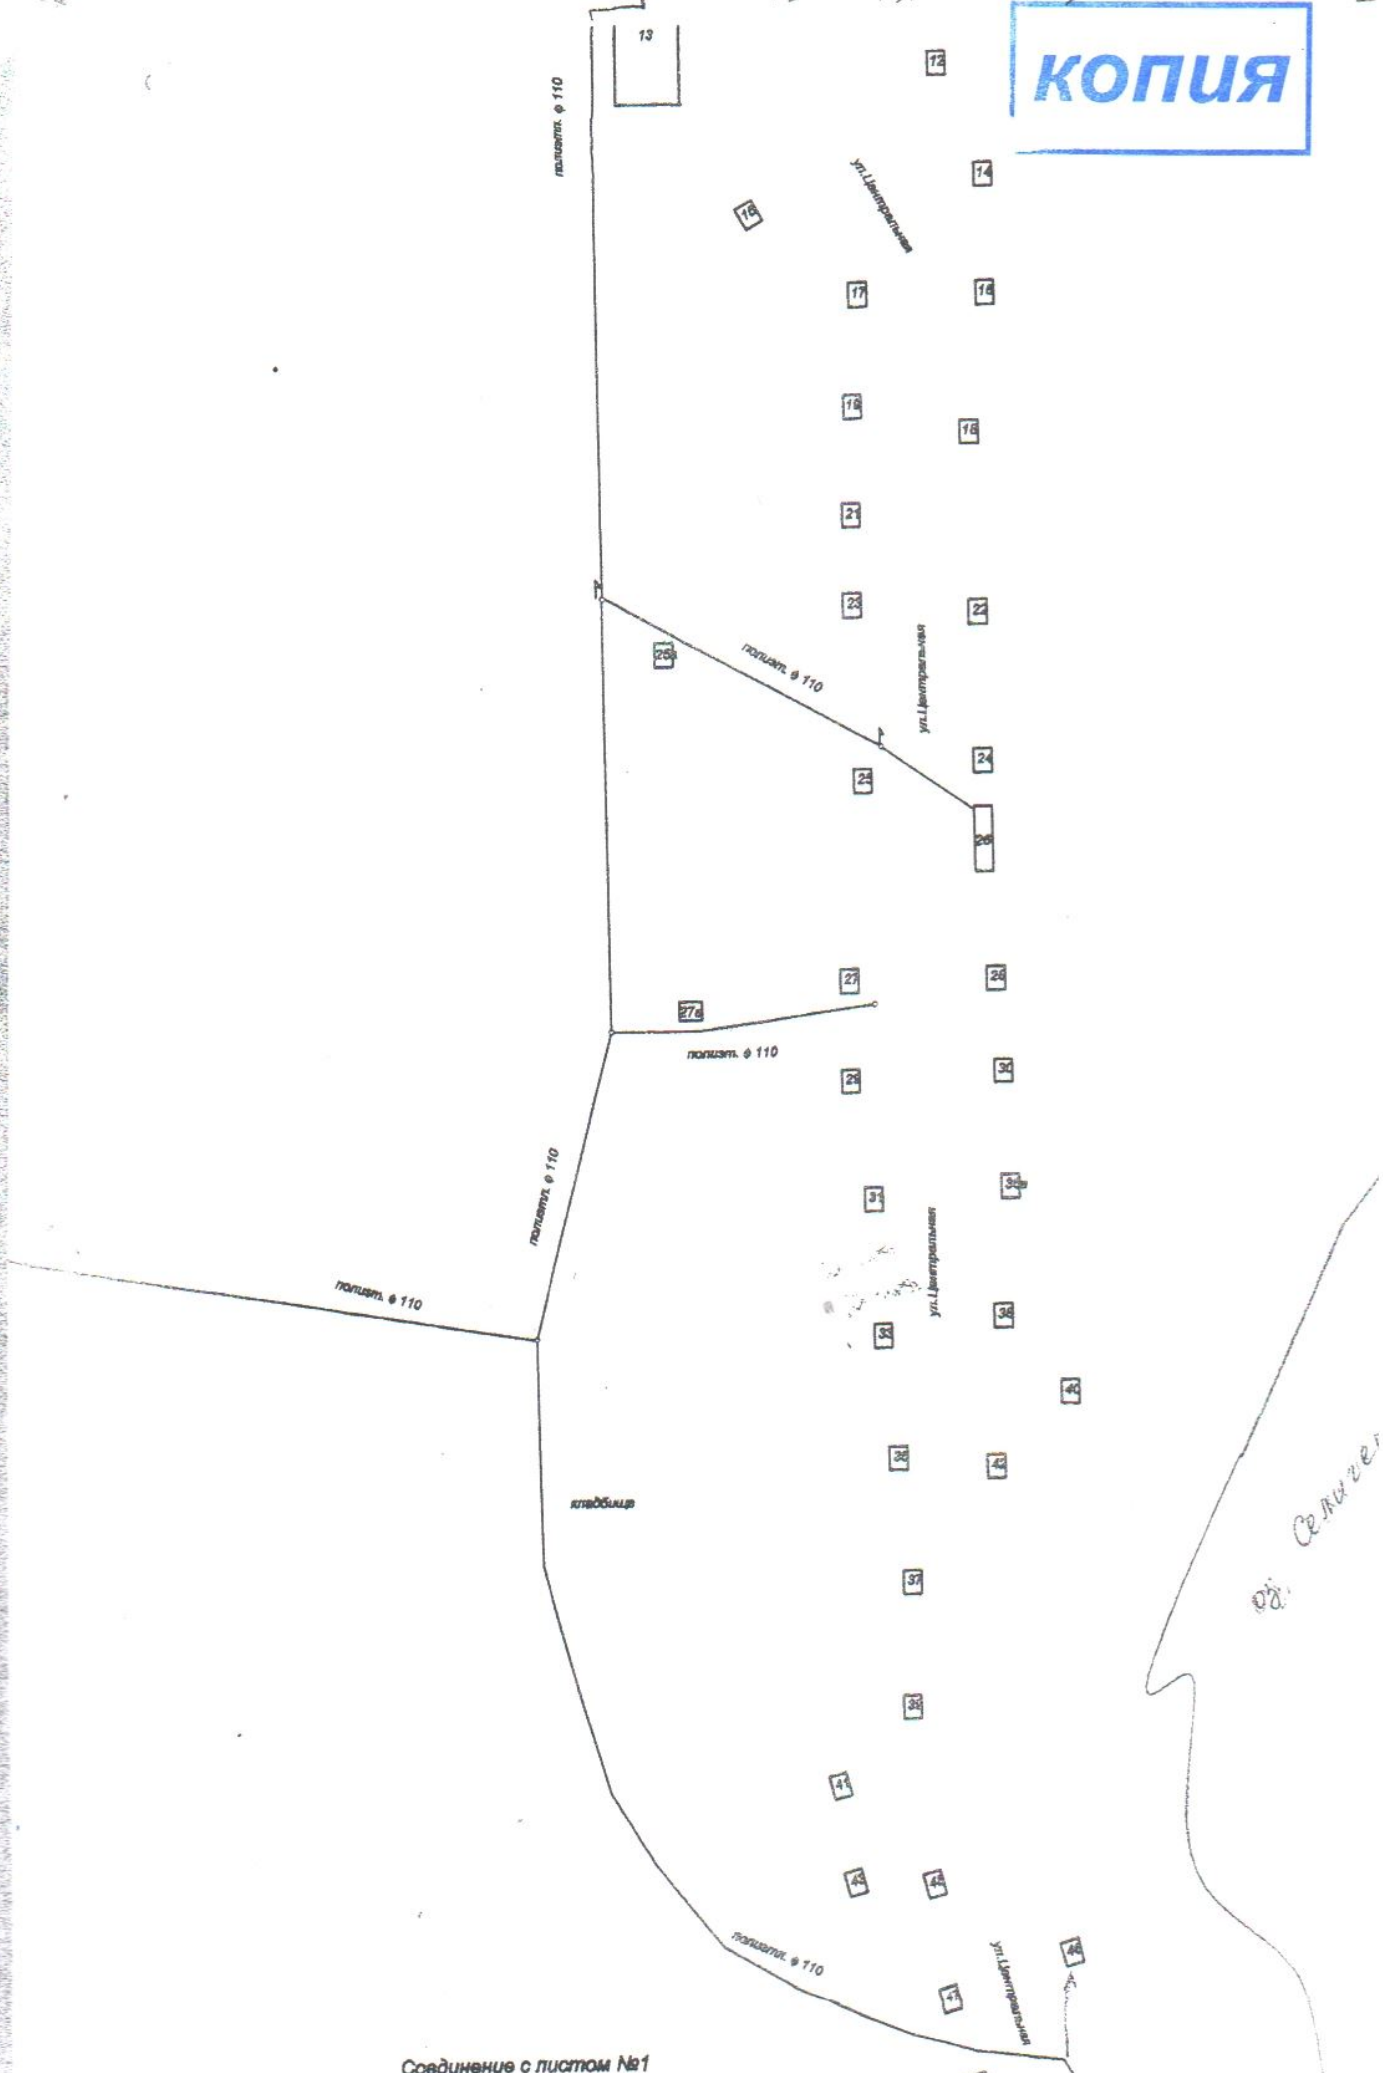

Соединение с листом №1

**КОПИЯ**

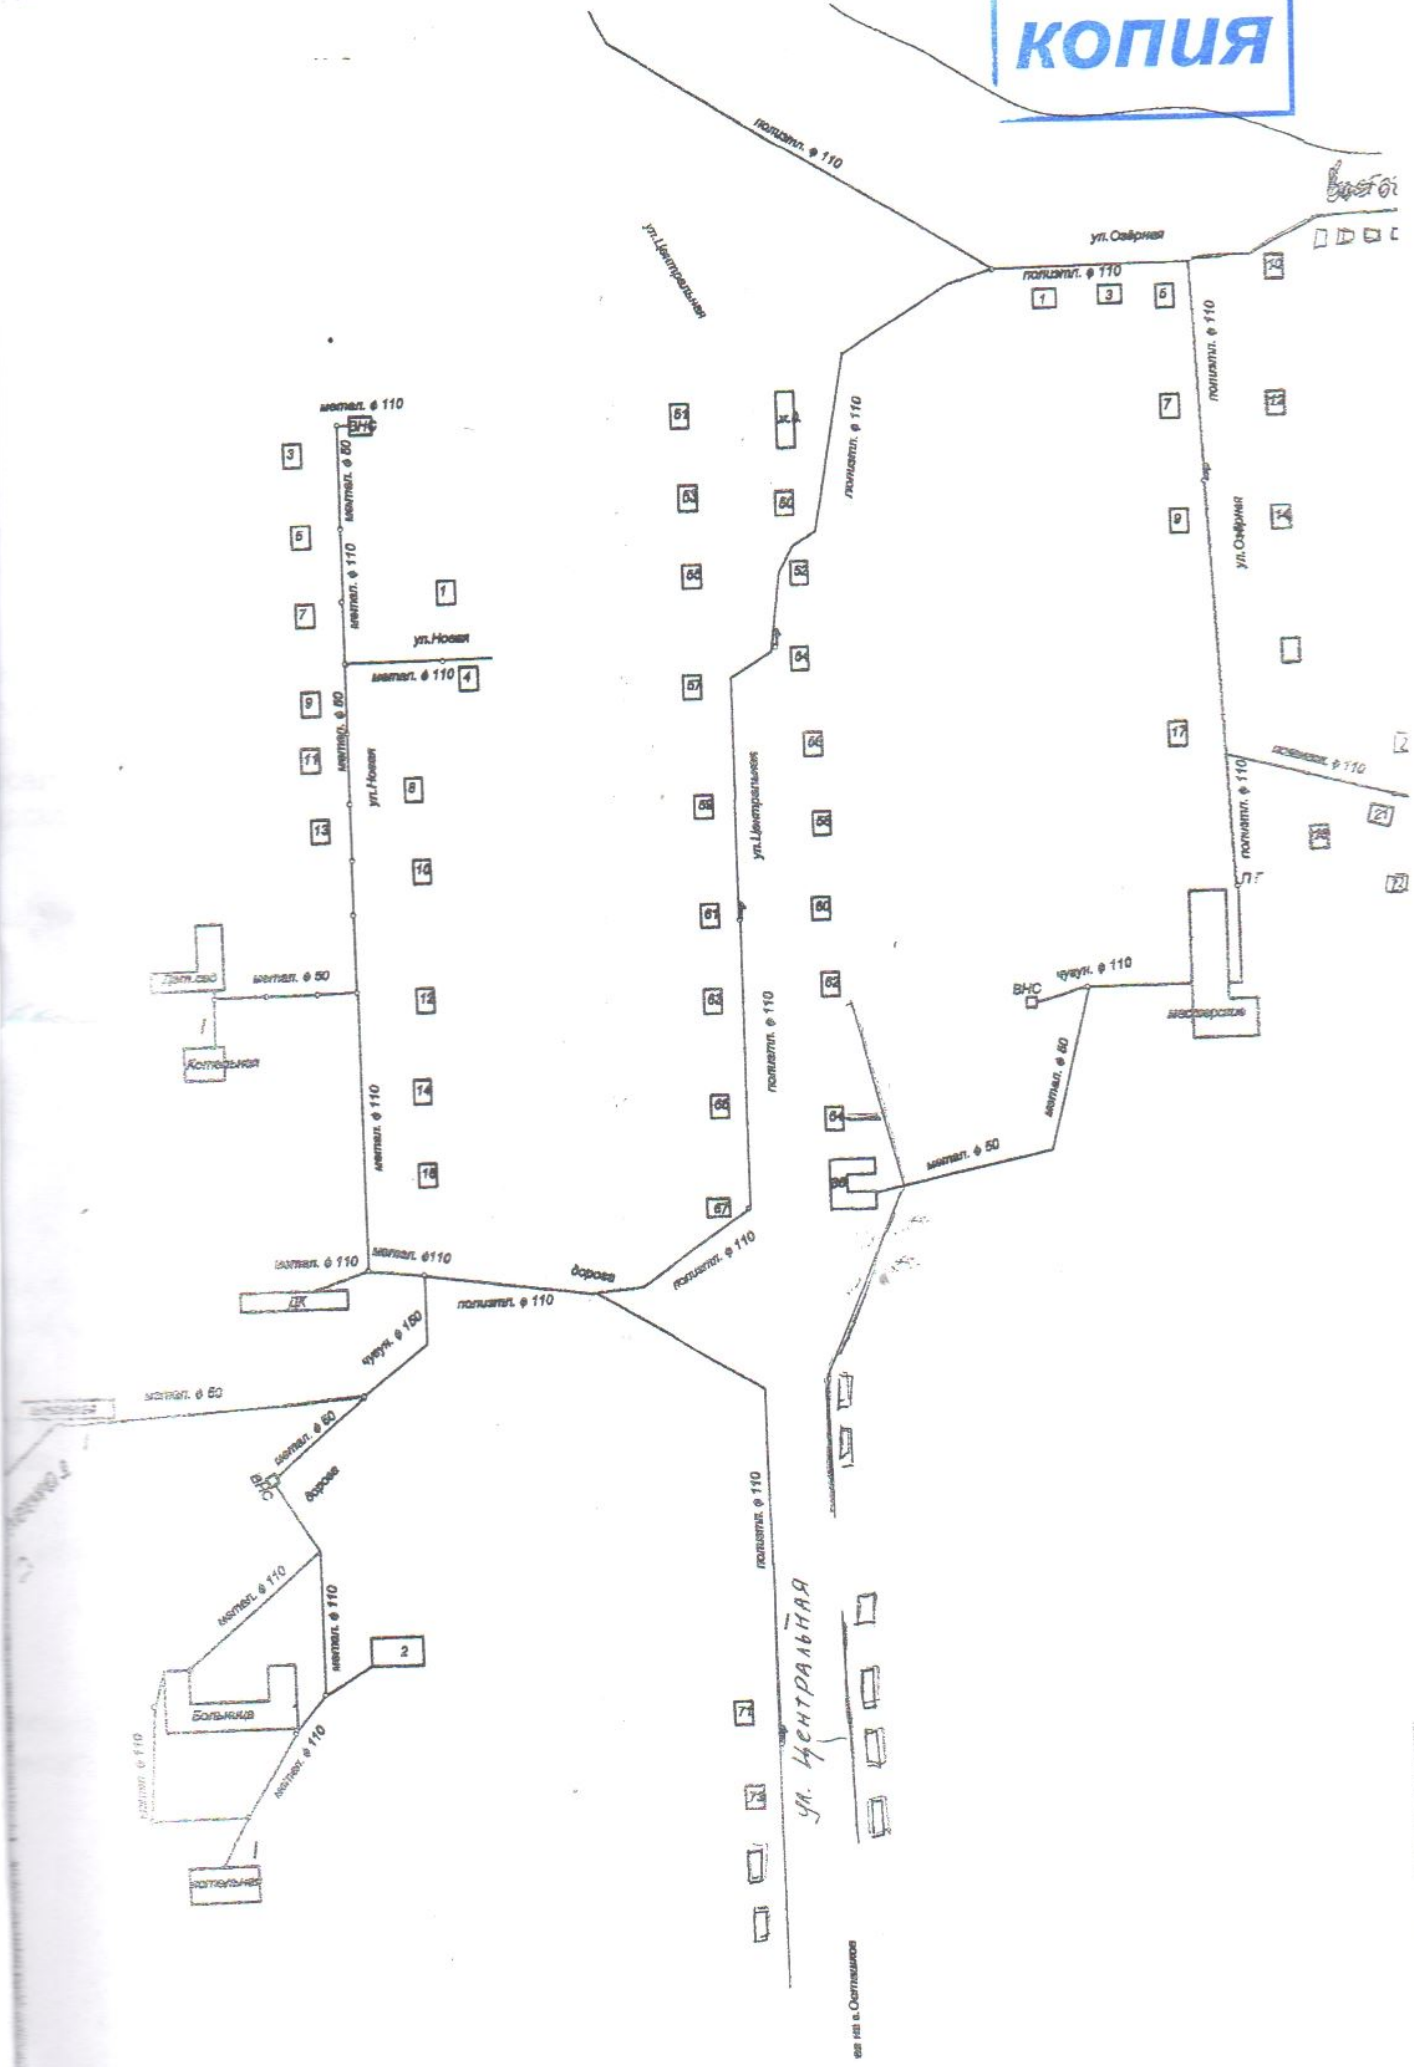

Small vertical text at the bottom right corner, likely a reference or scale note.