


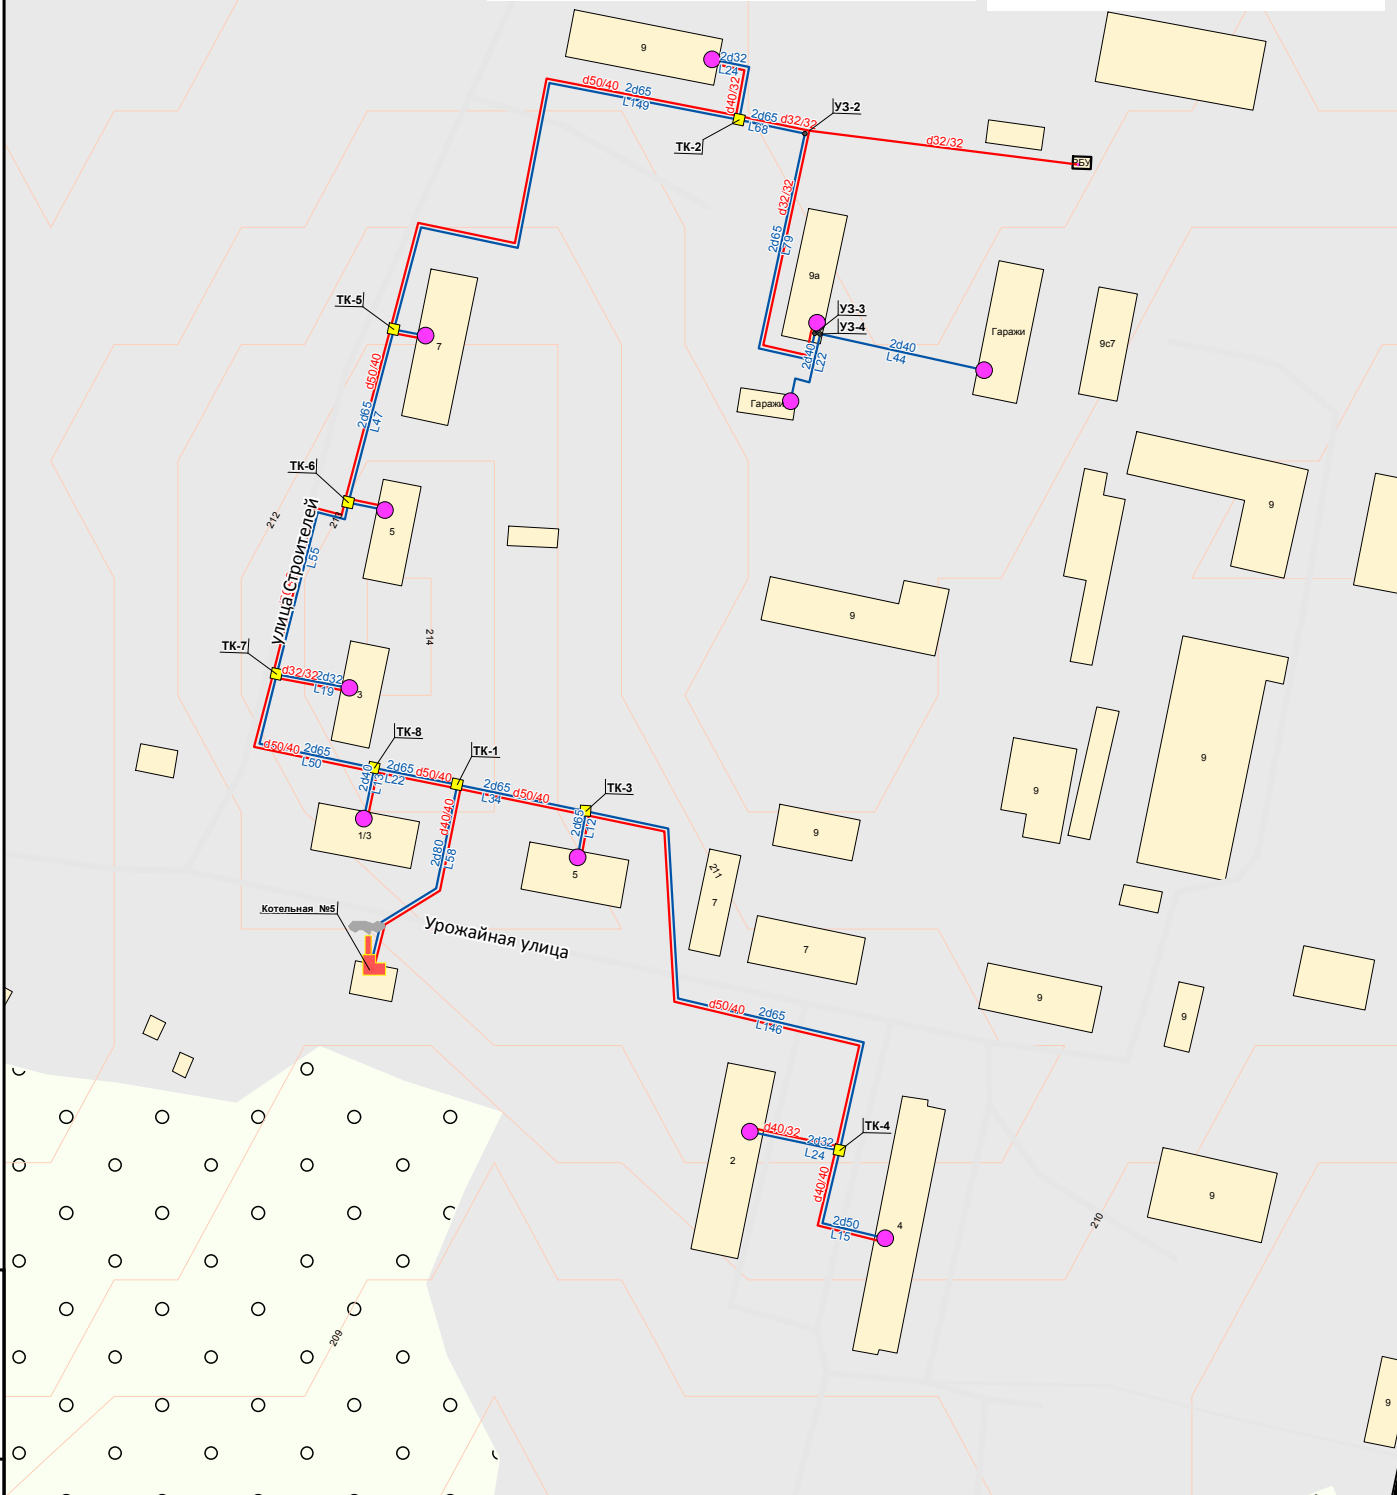

Условные обозначения

- Участки подземной прокладки
- Участки воздушной прокладки
- Участки подземной прокладки ГВС Вкл.
- Участки воздушной прокладки ГВС Вкл.
- Насосная станция

- Источник
- Тепловая камера
- Разветвление
- Потребитель отопление
- Потребитель ГВС
- Потребитель ГВС откл.
- ЦТП



Взам. инв. №						2016-17-369130125291600007-00-01						
Подп. и дата						Схема теплоснабжения Муниципального образования «Городское поселение - г. Осташков»						
Инв. № подл.	Изм.	Кол.у	Лист	№ до	Подп.	Дата	Существующие сети Котельная №5			Стадия	Лист	Листов
	Разработал		Зайцева И.С.									
	Проверил		Ни Е.А.									
	М 1:2000						ООО"Объединение энергомеджмента"					