


Имя, № докум., Подп., № листа, Объем, ивс. №

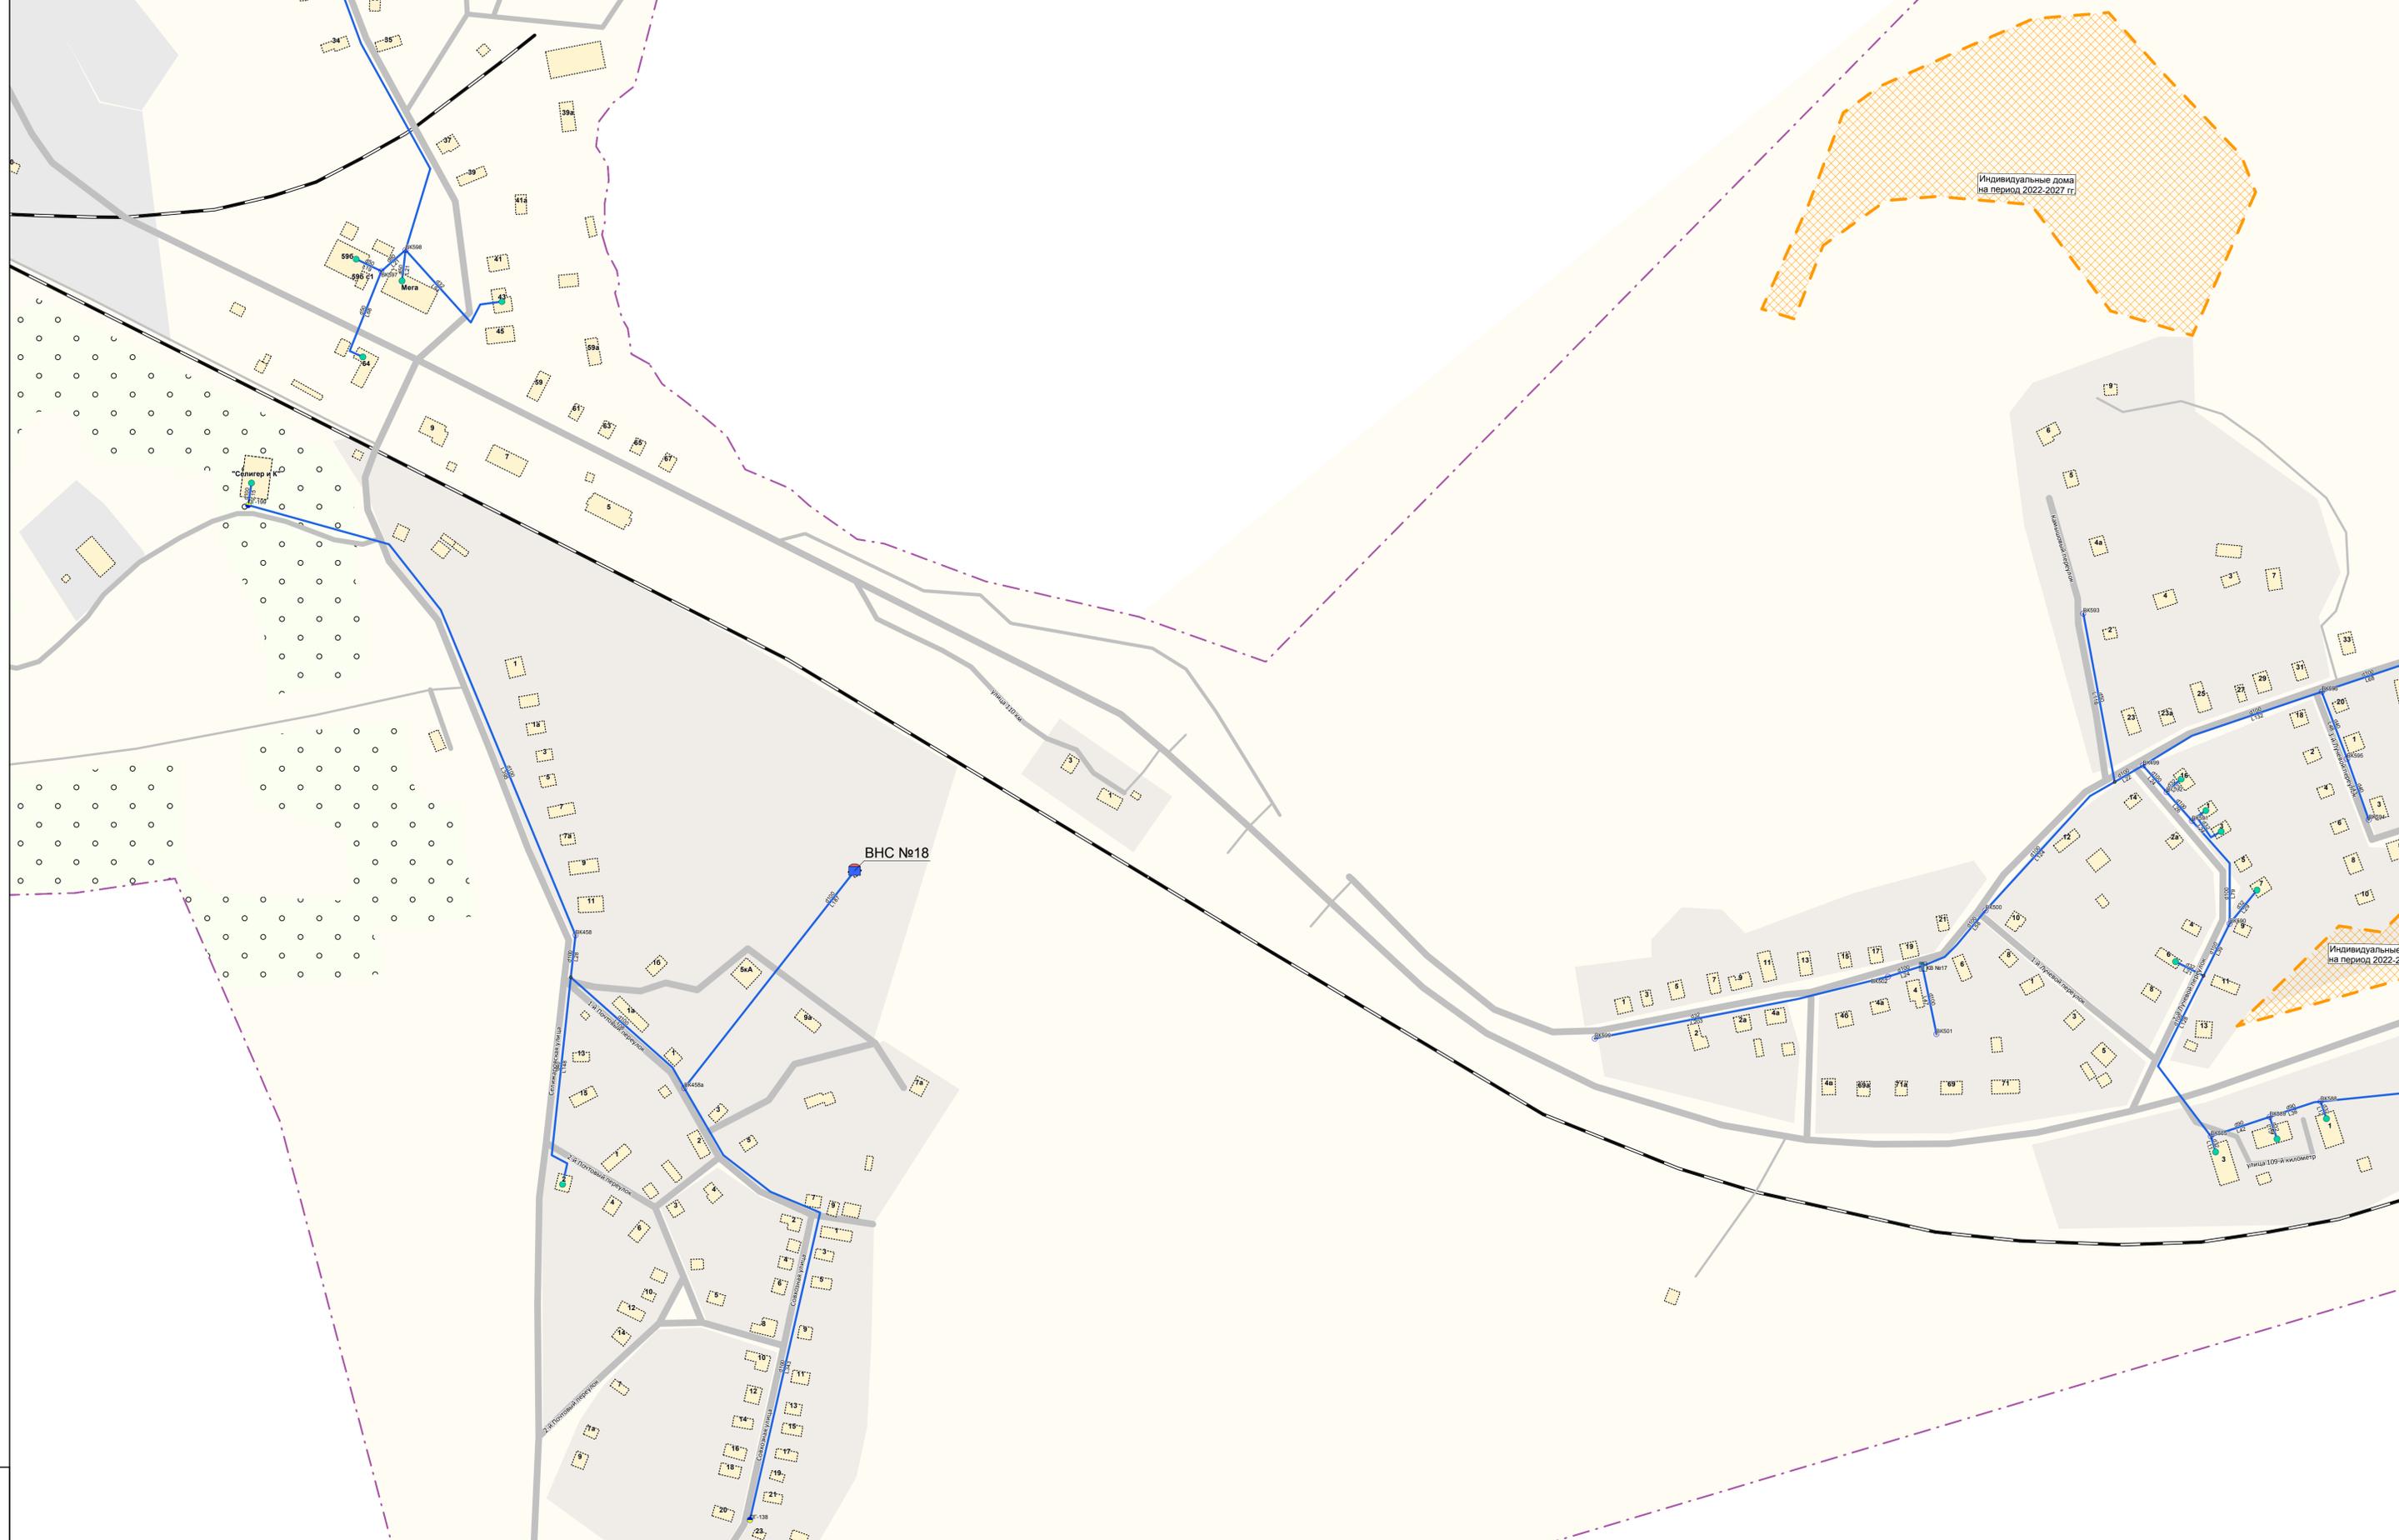

Условные обозначения			
Скважина 2017г.	Водоносная башня 2017г.	Участок водопроводной сети 2017г.	Участок водопроводной сети 2017г.
Скважина откл.	Водоносная башня откл.	Участок водопроводной сети откл.	Участок водопроводной сети откл.
Водопроводный колодец 2017г.	Насосная станция 2017г.	Ликвидация участков 2017-2027гг.	Ликвидация участков 2017-2027гг.
Разветвление	Потребитель 2017-2027гг.	Участок водопроводной сети 2017-2027гг.	Участок водопроводной сети 2017-2027гг.
Гидрант 2017г.	Потребитель откл.	Перекладка участка на период 2017-2027гг.	Перекладка участка на период 2017-2027гг.
Потребитель 2017г.	Скважина 2017-2027гг.	Условный диаметр, мм	Условный диаметр, мм
Потребитель откл.	Водопроводный колодец 2017-2027гг.	L36	Длина участка, м
Запорные устройства откр.	Насосная станция 2017-2027гг.		
Запорные устройства закр.	Зона перспективной застройки		
РЧВ 2017г.	Здания 2017-2027гг.		
РЧВ откл.	Здания 2017г.		

57-2017.001.01					
Схема водоснабжения и водоотведения г.Осташково Осташковского городского округа Тверской области на период с 2017 по 2027 год. (Актуализированная редакция)					
Изм.	Коп.у	Лист	№ до	Подп.	Дата
Разработал	Загуринко Т.Ф.				
Проверил	Полгорский А.М.				
Схема водоснабжения.			Стадия	Лист	Листов
М 1:2000			Р	6	8
ООО "Объединение энергоменеджмента"					