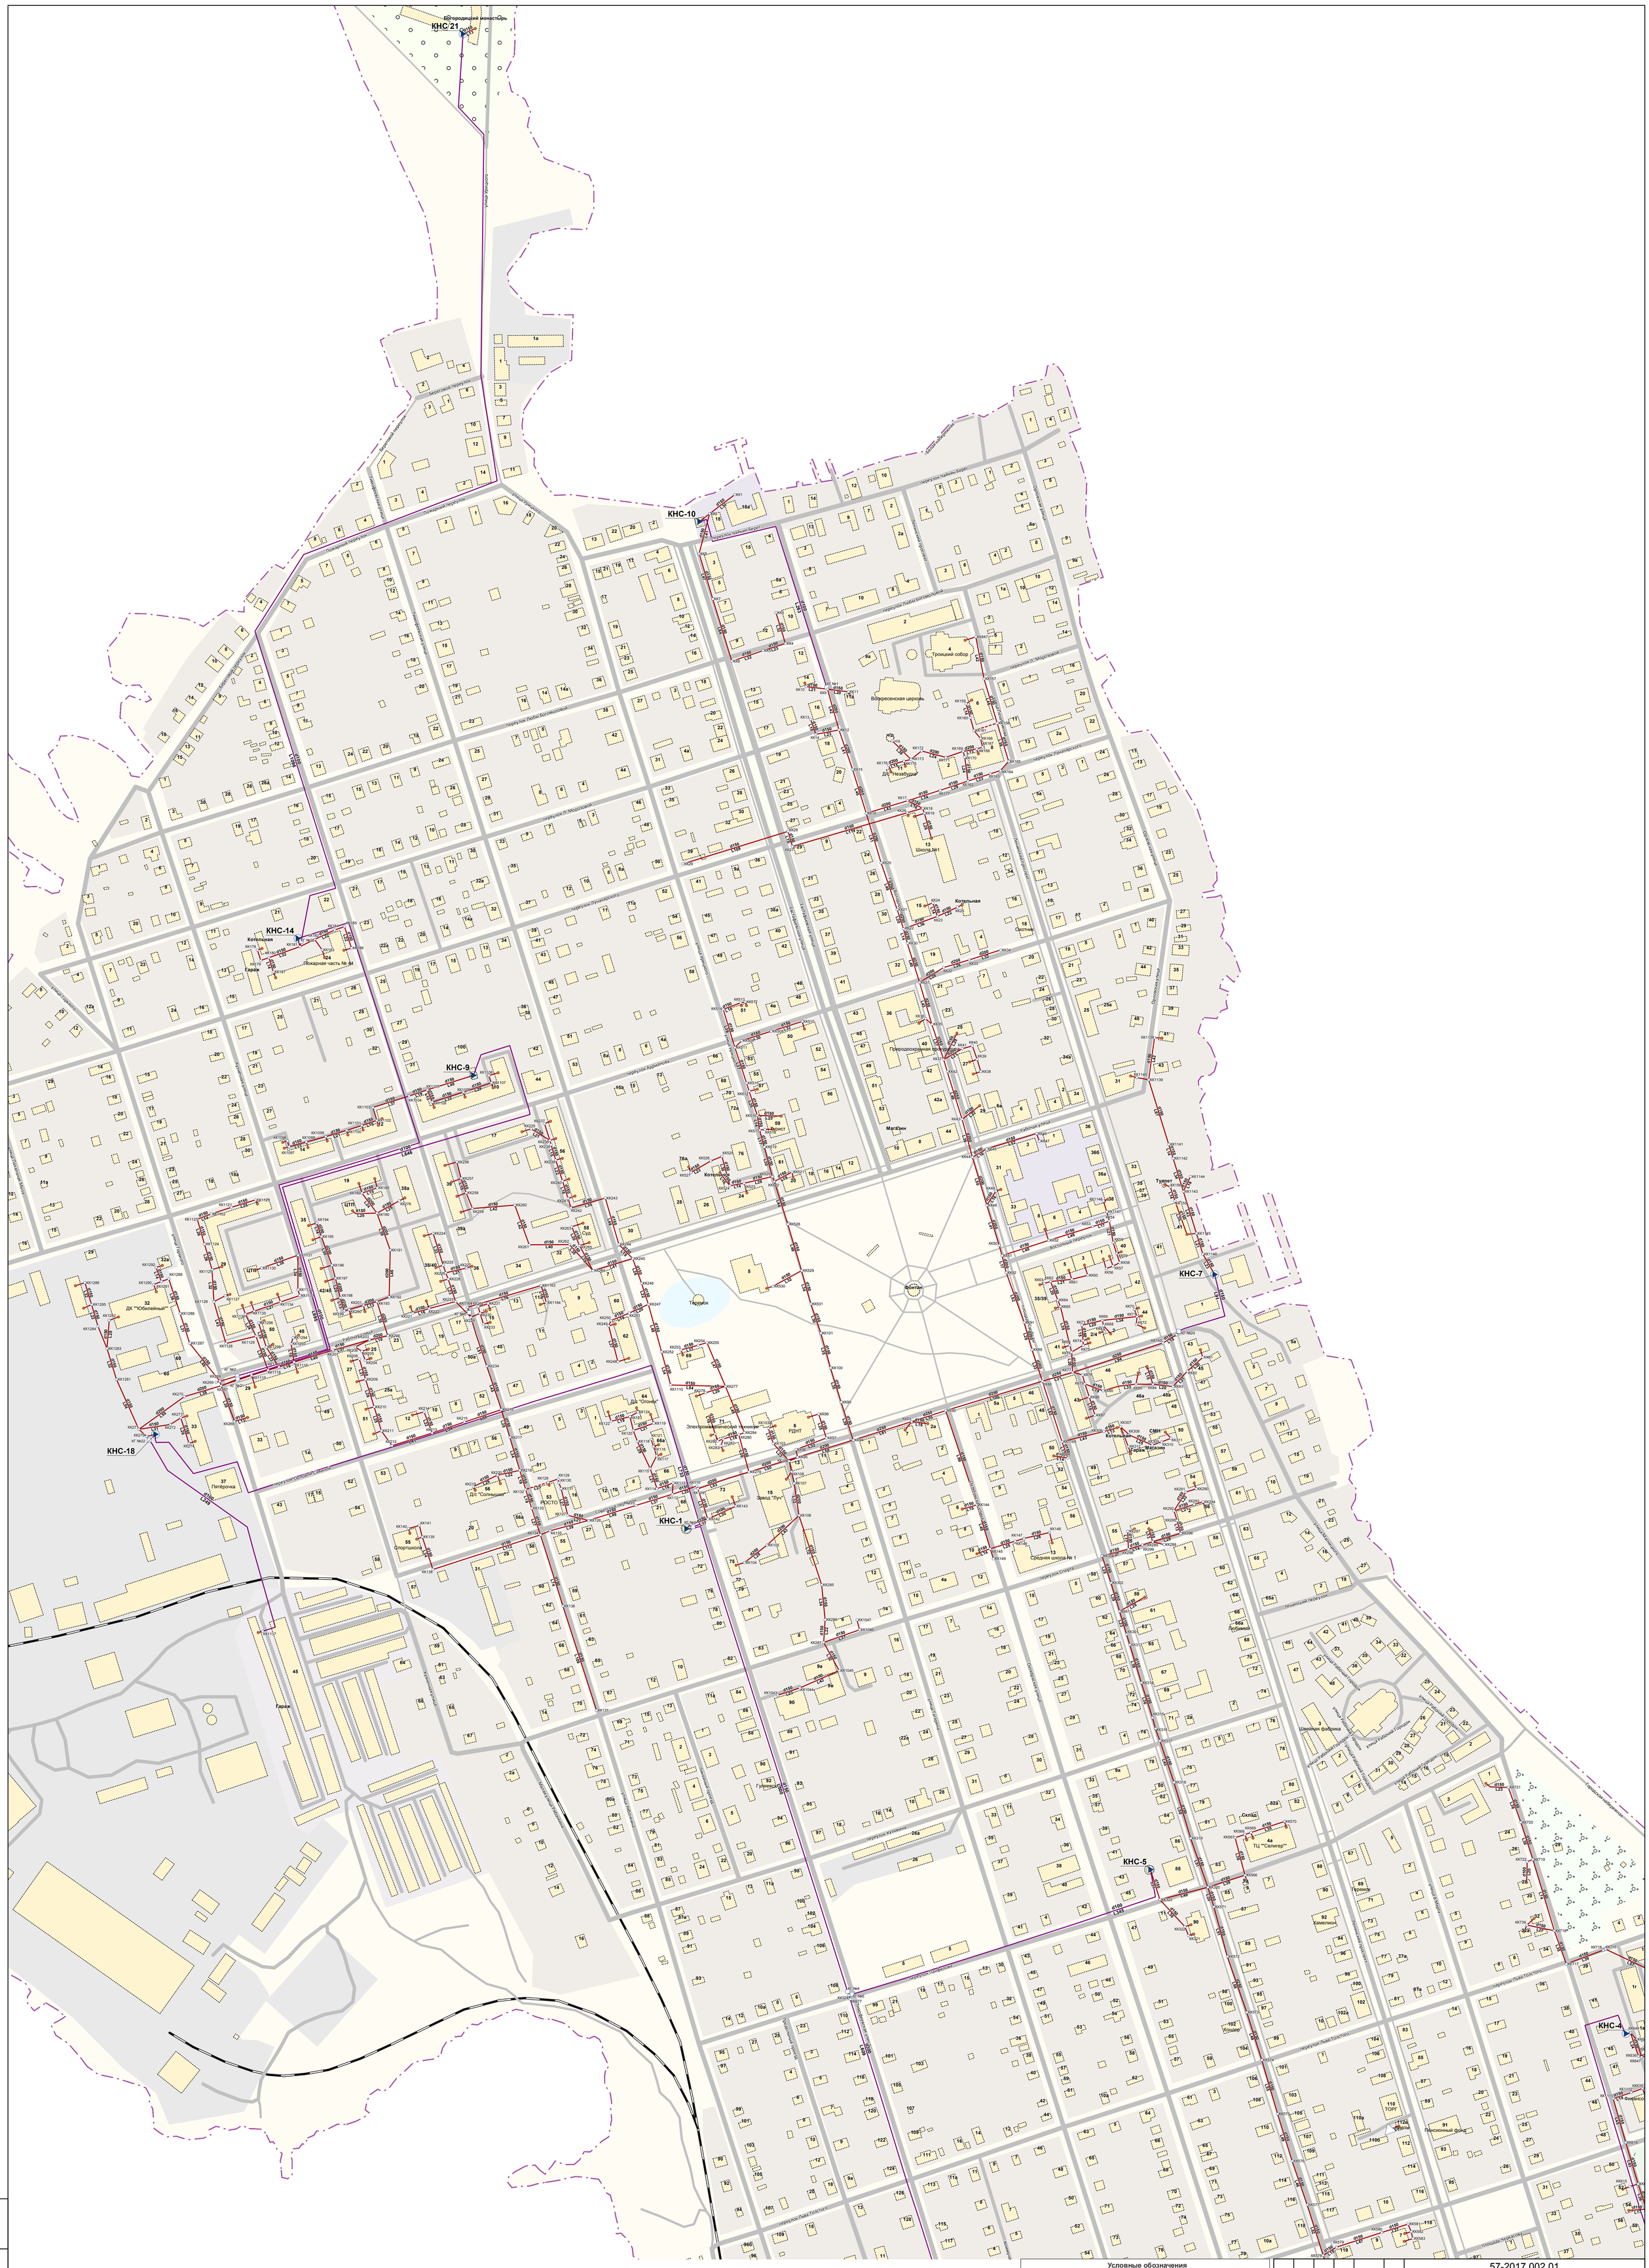

Условные обозначения

- Колодец 2017 г.
- Камера гашения 2017 г.
- КНС 2017г.
- Абонент 2017г.
- КОС 2017г.
- Колодец 2017-2027 гг.
- КНС 2017-2027 гг.
- КОС 2017-2027 гг.
- Участок самотечной канализации 2017г.
- Участок самотечной канализации откл.
- Участок напорной канализации 2017 г.
- Ликвидация участков 2017-2027 гг.
- Участок перспективной канализации 2017-2027 гг.
- Перекладка участка на период 2017-2027 гг.
- Здания 2017-2027 гг.
- Зона перспективной застройки
- **D100** Условный диаметр, мм
- **L36** Длина участка, м

Изм.	Кол.у	Лист	№ до	Подп.	Дата

57-2017.002.01

Схема водоснабжения и водоотведения г.Осташков Осташковского городского округа Тверской области на период с 2017 по 2027 год. (Актуализированная редакция)

Разработал	Загрутдинов Т.Ф		
Проверил	Погарский А.М.		

Схема водоотведения.

Стадия	Лист	Листов
Р	1	5

М 1:2000

ООО "Объединение энергоменеджмента"

Взам. инв. №

Подп. и дата

Инв. № подл.